


**Схема расположения границ публичного сервитута
для размещения объекта
ВЛ 10кВ №904 ПС Е9 и 12 КТП
(наименование объекта землеустройства)**

План границ объекта землеустройства

Обзорная схема границ объекта землеустройства

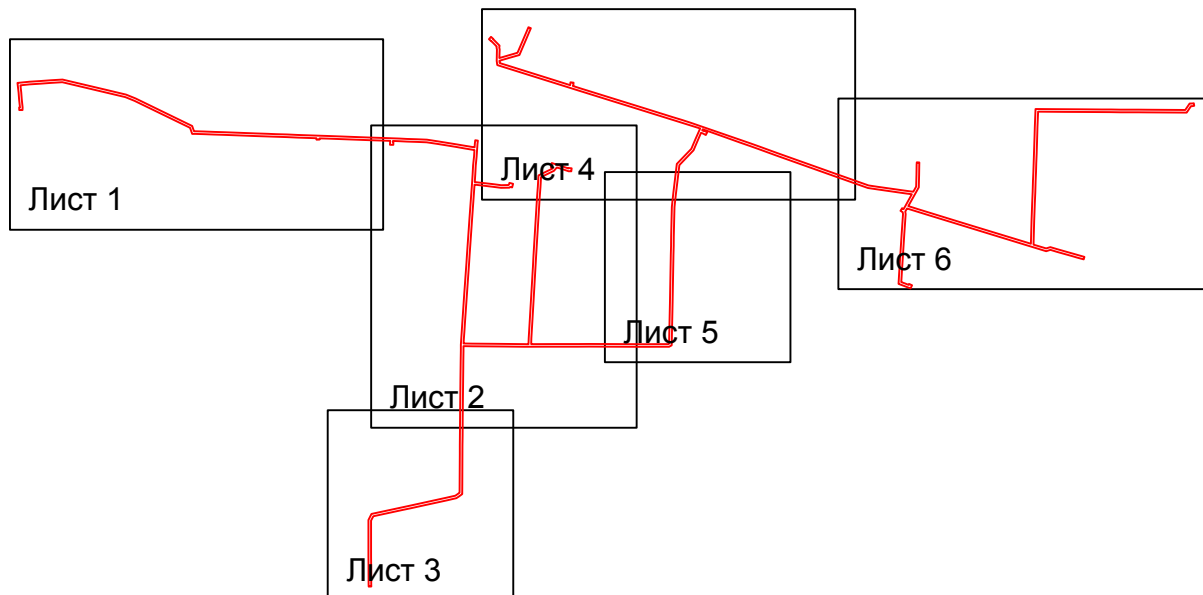

Условные обозначения:


 - граница устанавливаемой зоны публичного сервитута

Схема расположения границ публичного сервитута

для размещения объекта
ВЛ 10кВ №904 ПС Е9 и 12 КТП

(наименование объекта землеустройства)

План границ объекта землеустройства



Используемые условные знаки и обозначения:

Масштаб 1:5000

Лист 1 из 7

- 1 - обозначение характерной точки границы устанавливаемой зоны публичного сервитута
- границы земельных участков, попадающих в зону публичного сервитута
- граница кадастрового квартала
- 60:10:0000000 - номер кадастрового квартала
- граница устанавливаемой зоны публичного сервитута
- ось линии
- :242 - кадастровый номер ЗУ
- х Балко-Грузский - наименование субъекта, населенного пункта

Схема расположения границ публичного сервитута

для размещения объекта

ВЛ 10кВ №904 ПС Е9 и 12 КТП

(наименование объекта землеустройства)

План границ объекта землеустройства



Используемые условные знаки и обозначения:

•1 - обозначение характерной точки границы устанавливаемой зоны публичного сервитута

— - границы земельных участков, попадающих в зону публичного сервитута

— - граница кадастрового квартала

60:10:0000000 - номер кадастрового квартала

— - граница устанавливаемой зоны публичного сервитута

— - ось линии

:242 - кадастровый номер ЗУ

с. Балко-Грузский - наименование субъекта, населенного пункта

Масштаб 1:5000

Лист 2 из 7

Схема расположения границ публичного сервитута

для размещения объекта
ВЛ 10кВ №904 ПС Е9 и 12 КТП

(наименование объекта землеустройства)

План границ объекта землеустройства



Масштаб 1:5000

Лист 3 из 7

Используемые условные знаки и обозначения:

- 1 - обозначение характерной точки границы устанавливаемой зоны публичного сервитута
- границы земельных участков, попадающих в зону публичного сервитута
- граница кадастрового квартала
- 60:10:0000000 - номер кадастрового квартала
- граница устанавливаемой зоны публичного сервитута
- ось линии
- :242 - кадастровый номер ЗУ
- x. Советский - наименование субъекта, населенного пункта

Схема расположения границ публичного сервитута

для размещения объекта
ВЛ 10кВ №904 ПС Е9 и 12 КТП

(наименование объекта землеустройства)

План границ объекта землеустройства



Масштаб 1:5000

Лист 4 из 7

Используемые условные знаки и обозначения:

- 1 - обозначение характерной точки границы устанавливаемой зоны публичного сервитута
- границы земельных участков, попадающих в зону публичного сервитута
- граница кадастрового квартала
- 60:10:0000000 - номер кадастрового квартала
- граница устанавливаемой зоны публичного сервитута
- ось линии
- :242 - кадастровый номер ЗУ
- х Балко-Грузский - наименование субъекта, населенного пункта

Схема расположения границ публичного сервитута

для размещения объекта
ВЛ 10кВ №904 ПС Е9 и 12 КТП

(наименование объекта землеустройства)

План границ объекта землеустройства



Масштаб 1:5000

Лист 5 из 7

Используемые условные знаки и обозначения:

- 1 - обозначение характерной точки границы устанавливаемой зоны публичного сервитута
- границы земельных участков, попадающих в зону публичного сервитута
- граница кадастрового квартала
- 60:10:0000000 - номер кадастрового квартала
- граница устанавливаемой зоны публичного сервитута
- ось линии
- :242 - кадастровый номер ЗУ
- х Балко-Грузский - наименование субъекта, населенного пункта

Схема расположения границ публичного сервитута

для размещения объекта
ВЛ 10кВ №904 ПС Е9 и 12 КТП

(наименование объекта землеустройства)

План границ объекта землеустройства



Используемые условные знаки и обозначения:

- 1 - обозначение характерной точки границы устанавливаемой зоны публичного сервитута
- границы земельных участков, попадающих в зону публичного сервитута
- граница кадастрового квартала
- 60:10:0000000 - номер кадастрового квартала
- граница устанавливаемой зоны публичного сервитута
- ось линии
- :242 - кадастровый номер ЗУ
- x Балко-Грузский - наименование субъекта, населенного пункта

Масштаб 1:5000

Лист 6 из 7

